


1

A-A (1:10)

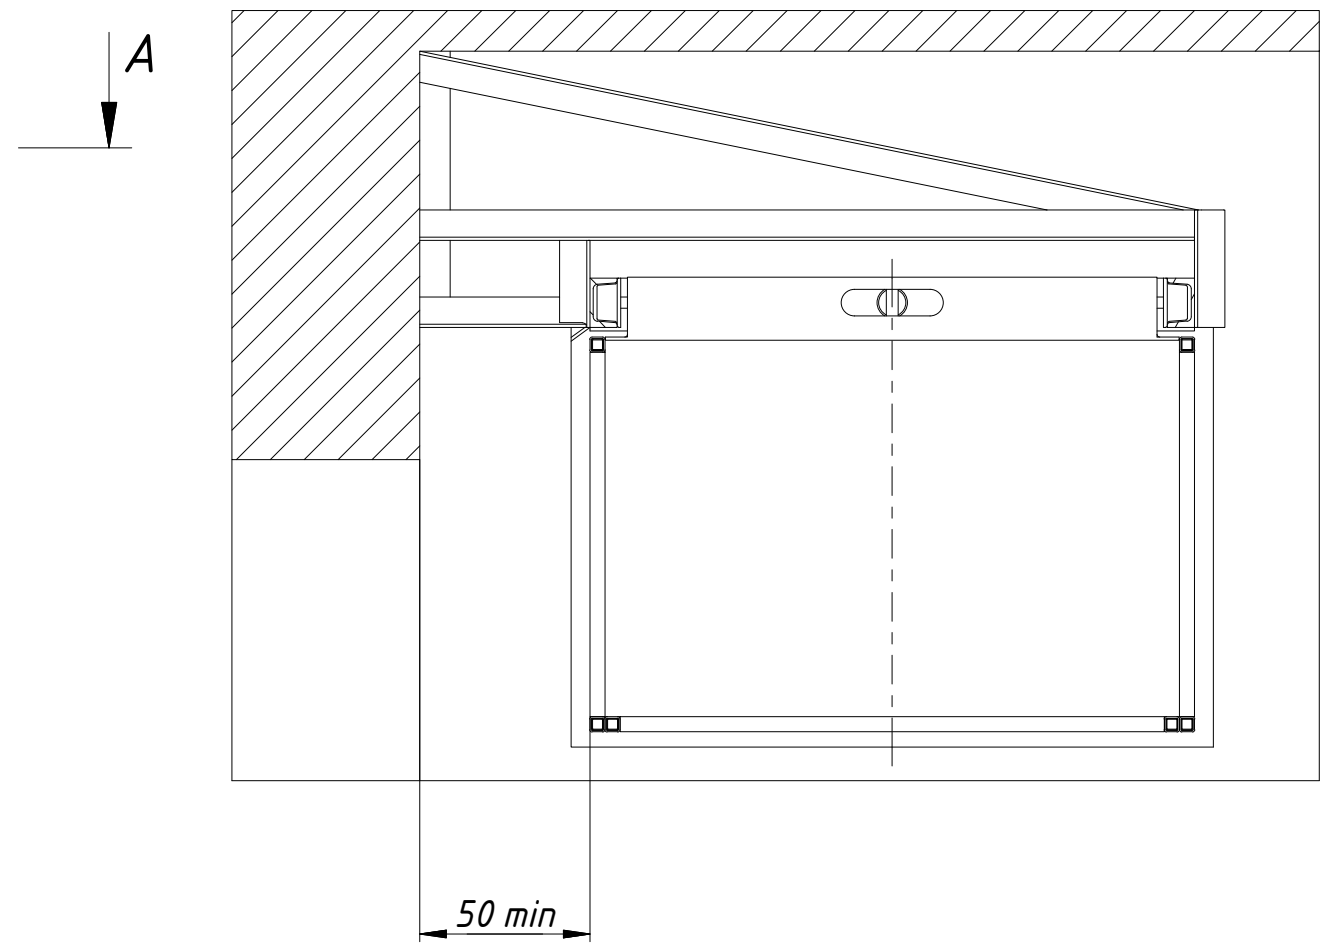

1. Установку и крепление подъемной платформы осуществлять на ровную подготовленную площадку.
2. Все строительные работы в месте установки платформы должны быть закончены до начала монтажа. Не допускается попадание пыли и грязи на рабочую поверхность платформы.
3. К месту установки конструкции подъемника подвести трехфазную сеть 380В/50Гц, с защитой цепи автоматическим выключателем 16А. Потребляемая мощность не более 2,2 кВт. В месте выхода оставить свободный конец провода не менее 1 м.
4. Расстояние от места подвода электроэнергии до подъемника должно составлять не более 5 м.
5. Обеспечить свободное пространство стены для крепления конструкции.
6. Проем в межэтажном перекрытии должен быть на 100 мм больше по ширине и по глубине.

				НС.КП.100.00.СЗ				
Изм.	Лист	№ докум.	Подп.	Дата	Подъемник консольный НС.КП.100	Лит.	Масса	Масштаб
Разраб.								1:25
Пров.					Строительное задание	Лист 1	Листов 2	
Т. контр.						ООО "НоваСтар"		
Нач.отд.								
Н. контр.								
Утв.								


Перв. примен.
Справ. №
А
Подп. и дата
Инв. № дубл.
Взам. инв. №
Подп. и дата
Инв. № подл.

B

B

A

A

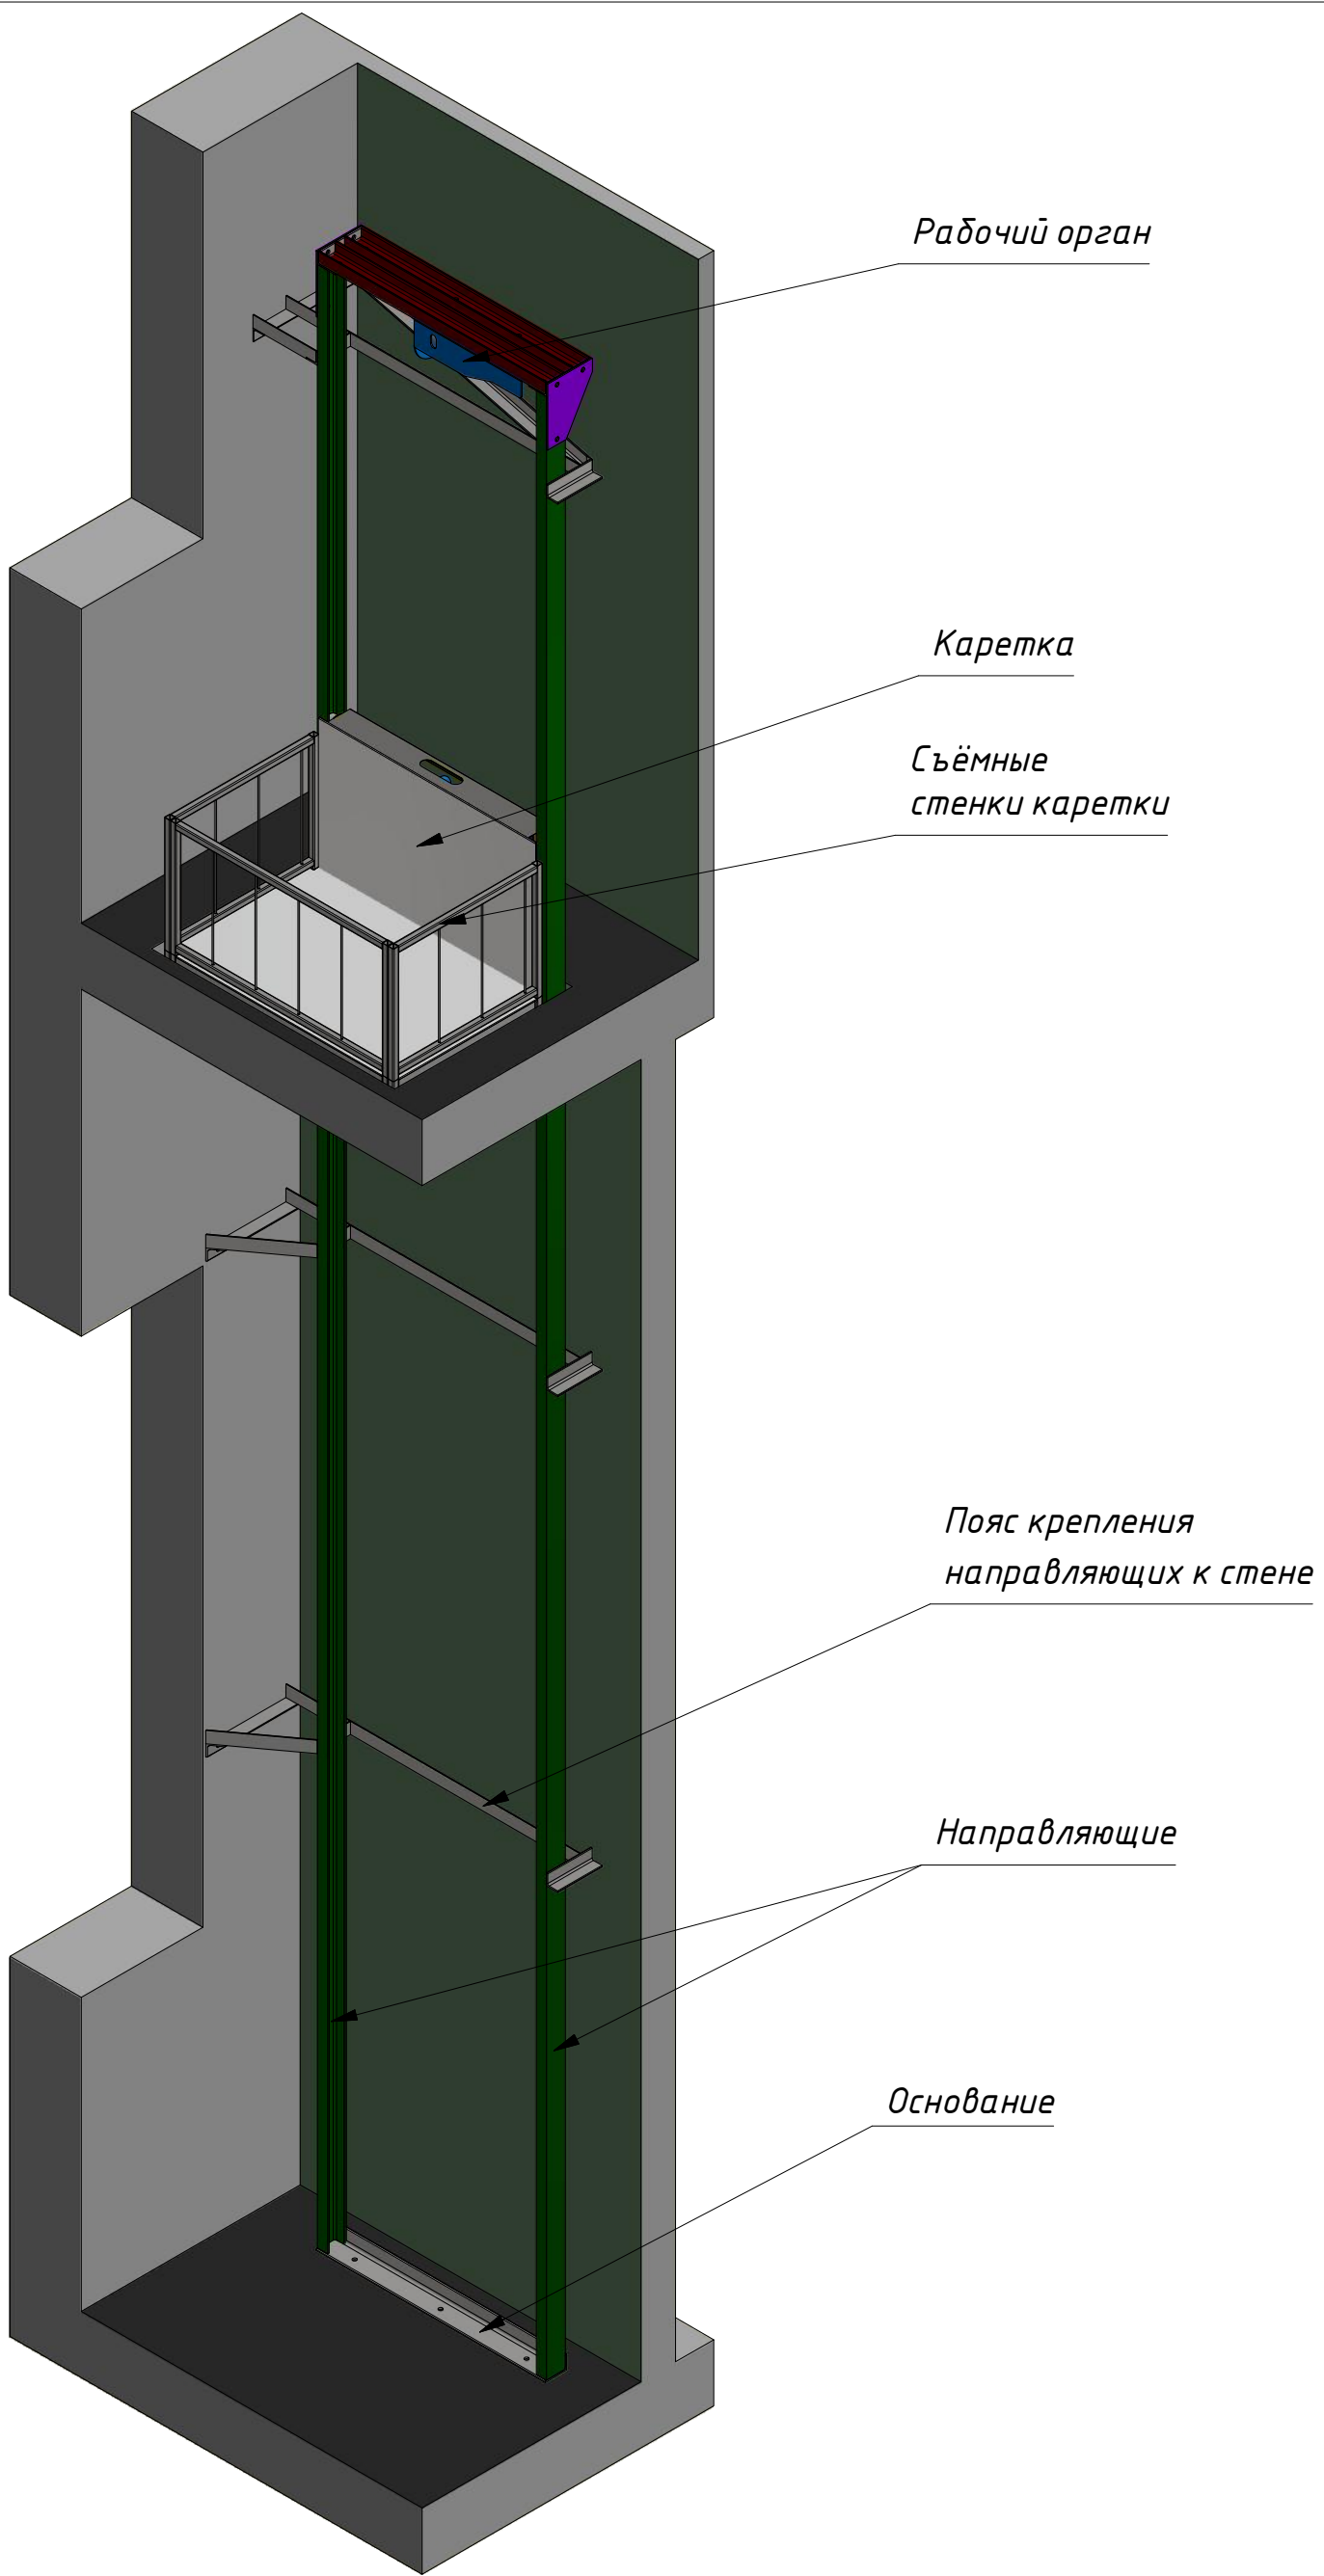

Изм.	Лист	№ докум.	Подп.	Дата
Разраб.				
Пров.				
Т. контр.				
Нач.отд.				
Н. контр.				
Утв.				

НС.КП.100.00.СЗ		
Подъёмник консольный		
НС.КП.100		
Строительное задание		
Лит.	Масса	Масштаб
		1:25
Лист 2	Листов 2	
ООО "НоваСтар"		