


## Приложение В

Схема установки шунтов и датчиков в шахте лифта с нерегулируемым главным приводом (НГП). Замедление кабины к остановке по второму, после точной остановки, шунту замедления.

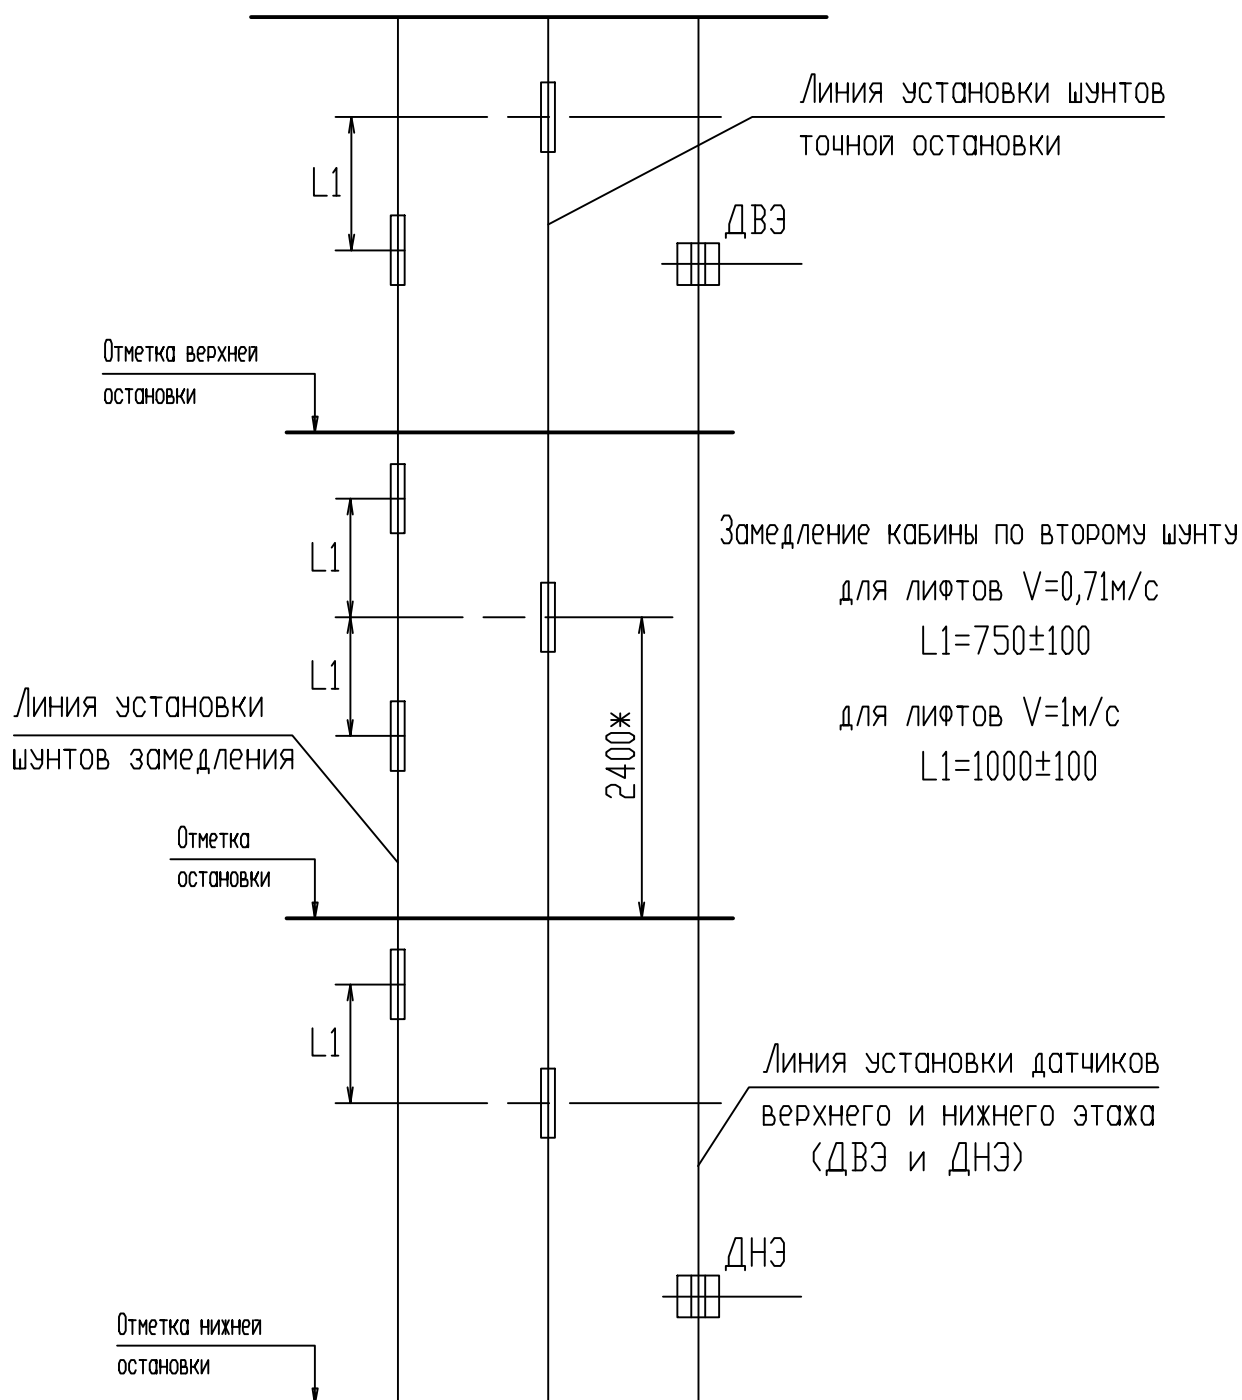

\*—Размер уточняются при монтаже кабины

ДВЭ (ДНЭ) установить по верхнему (нижнему) краю шунта кабины при нахождении ДЗ кабины в шунте замедления к верхнему (нижнему) этажу. ДЗ должен сработать раньше ДВЭ (ДНЭ).